


LEGENDA

- ○ ○ — GRANICA ZAHVATA LSL-a
— 298/1 GRANICA I BROJ KATASTARSKE PARCELE
- Namjena površina**
- | | | |
|-----------------------|--------------------------|----------------|
| Stanvanje | Industrija i proizvodnja | Infrastruktura |
| Centralne djelatnosti | Železička infrastruktura | Saobraćaj |
| Mješovita namjena | Zelenilo | Željeznica |

Kontaktne važeći detaljni urbanistički planovi su:
3.13 DUP Zabjelo Zelenika (SI.list CG - opštinski propisi br.52/18)
3.09 DUP Zabjelo B- zona stanovanja (SI.list CG - opštinski propisi br.52/18)
3.27 ID DUP Servisno skladišna zona (SI. list CG - Opštinski propisi br.34/16)
10.3 DUP Servisno skladišna zona sa ranžirnom stanicom (SI.list CG - op. prop. br.45/18)

Kontaktne detaljni urbanistički planovi koji nisu važeći su:
3.28. DUP Novo groblje (2004.g.)

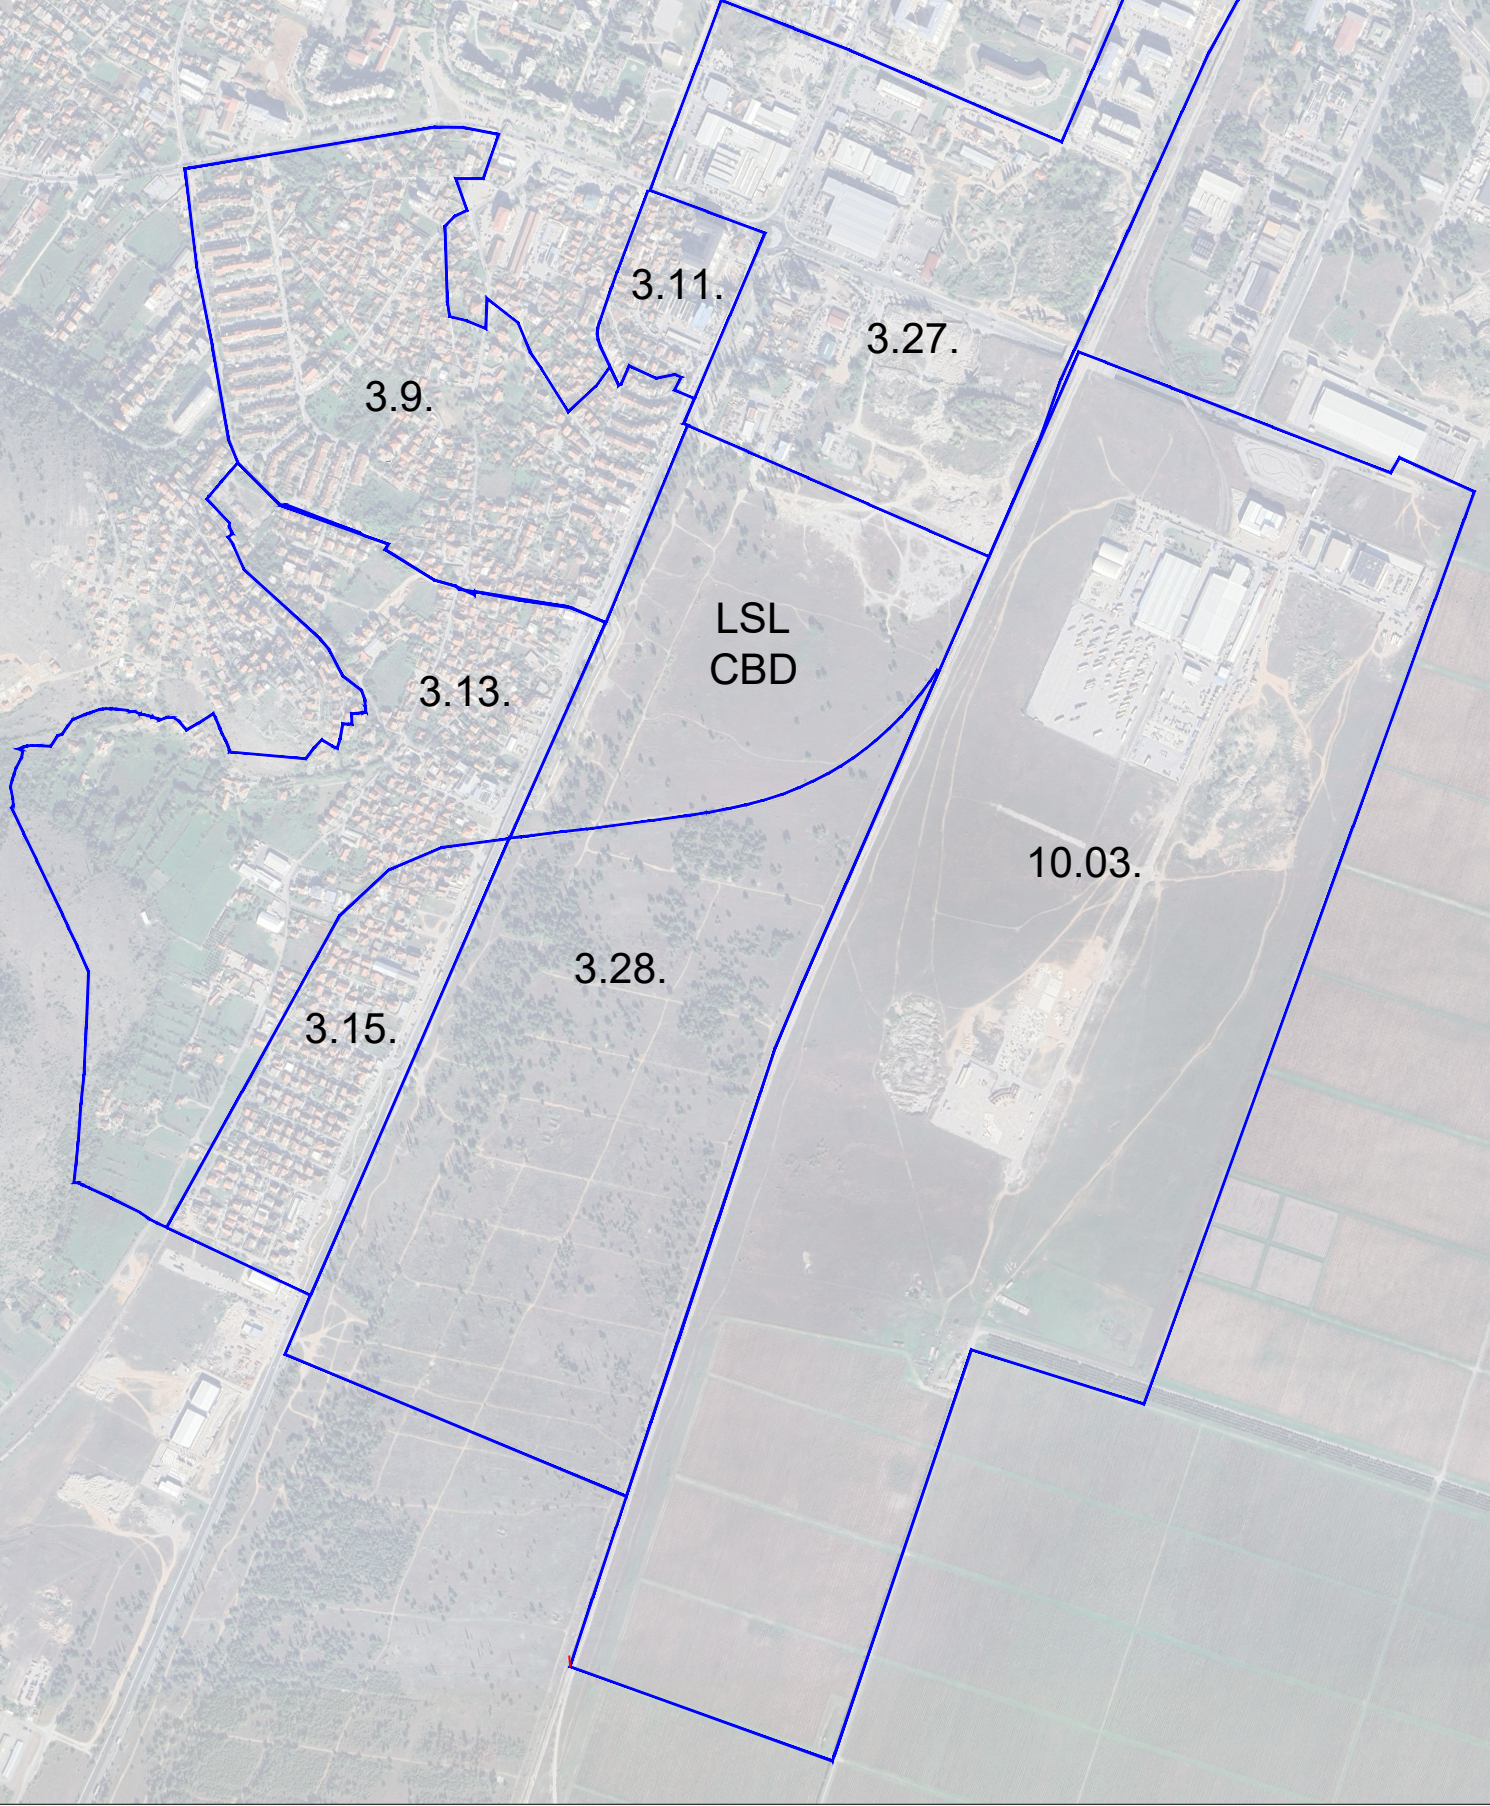

Lokalna Studija Lokacije CENTRAL BUSINESS DISTRICT u glavnom gradu - Podgorica

NACRT

	obrađivač plana: MINISTARSTVO PROSTORNOG PLANIRANJA, URBANIZMA I DRŽAVNE IMOVINE	odluka o izradi plana: Broj: 08-040/24-2421/2 Podgorica, 25.4.2024.g. Vlada Crne Gore
godina izrade plana: 2025.god.	rukovodilac izrade plana: Dragana Mihić Tešanović, dipl.inž.arh.	
razmjera: 1:5000	naziv grafičkog priloga: KONTAKTNE ZONE	broj grafičkog priloga: 03.