

koordinate tačka UP-a

1	6604766.10	4700398.60
2	6604780.63	4700393.09
3	6604802.94	4700399.44
4	6604802.94	4700401.41
5	6604804.16	4700414.77
6	6604806.21	4700419.88
7	6604775.89	4700431.57
8	6604772.84	4700422.20
9	6604774.27	4700421.82
10	6604773.75	4700419.78
11	6604770.65	4700433.59
12	6604763.94	4700415.81
13	6604765.61	4700420.80
14	6604758.99	4700401.38
15	6604761.76	4700409.29
16	6604768.36	4700405.84
17	6604769.46	4700407.69
18	6604774.27	4700421.82
19	6604754.35	4700418.92
20	6604759.80	4700435.09
21	6604763.03	4700436.53
22	6604749.65	4700405.00
23	6604666.36	4700467.18
24	6604659.62	4700469.73
25	6604657.61	4700464.60
26	6604664.39	4700461.94
27	6604649.06	4700381.62
28	6604633.48	4700387.50
29	6604629.86	4700393.89
30	6604681.36	4700461.51
31	6604712.10	4700357.79
32	6604716.61	4700360.17
33	6604743.99	4700430.24
34	6604713.34	4700441.75
35	6604715.86	4700448.46


koordinate tačka GL1

1	6604772.29	4700406.69
2	6604778.39	4700423.65
3	6604800.75	4700415.01
4	6604794.82	4700398.41
5	6604759.12	4700431.10
6	6604768.27	4700427.55
7	6604766.30	4700422.55
8	6604773.75	4700419.78
9	6604769.46	4700407.69
10	6604762.34	4700410.29
11	6604760.65	4700405.48
12	6604750.99	4700408.95
13	6604701.69	4700398.27
14	6604702.13	4700399.35
15	6604690.96	4700403.61
16	6604701.64	4700431.64
17	6604716.60	4700425.94
18	6604706.78	4700400.20
19	6604709.33	4700399.26
20	6604708.02	4700395.70

Podzemna garaža


koordinate tačka GLO

1	6604724.69	4700450.18
2	6604686.02	4700464.71
3	6604667.12	4700415.09
4	6604705.71	4700400.39

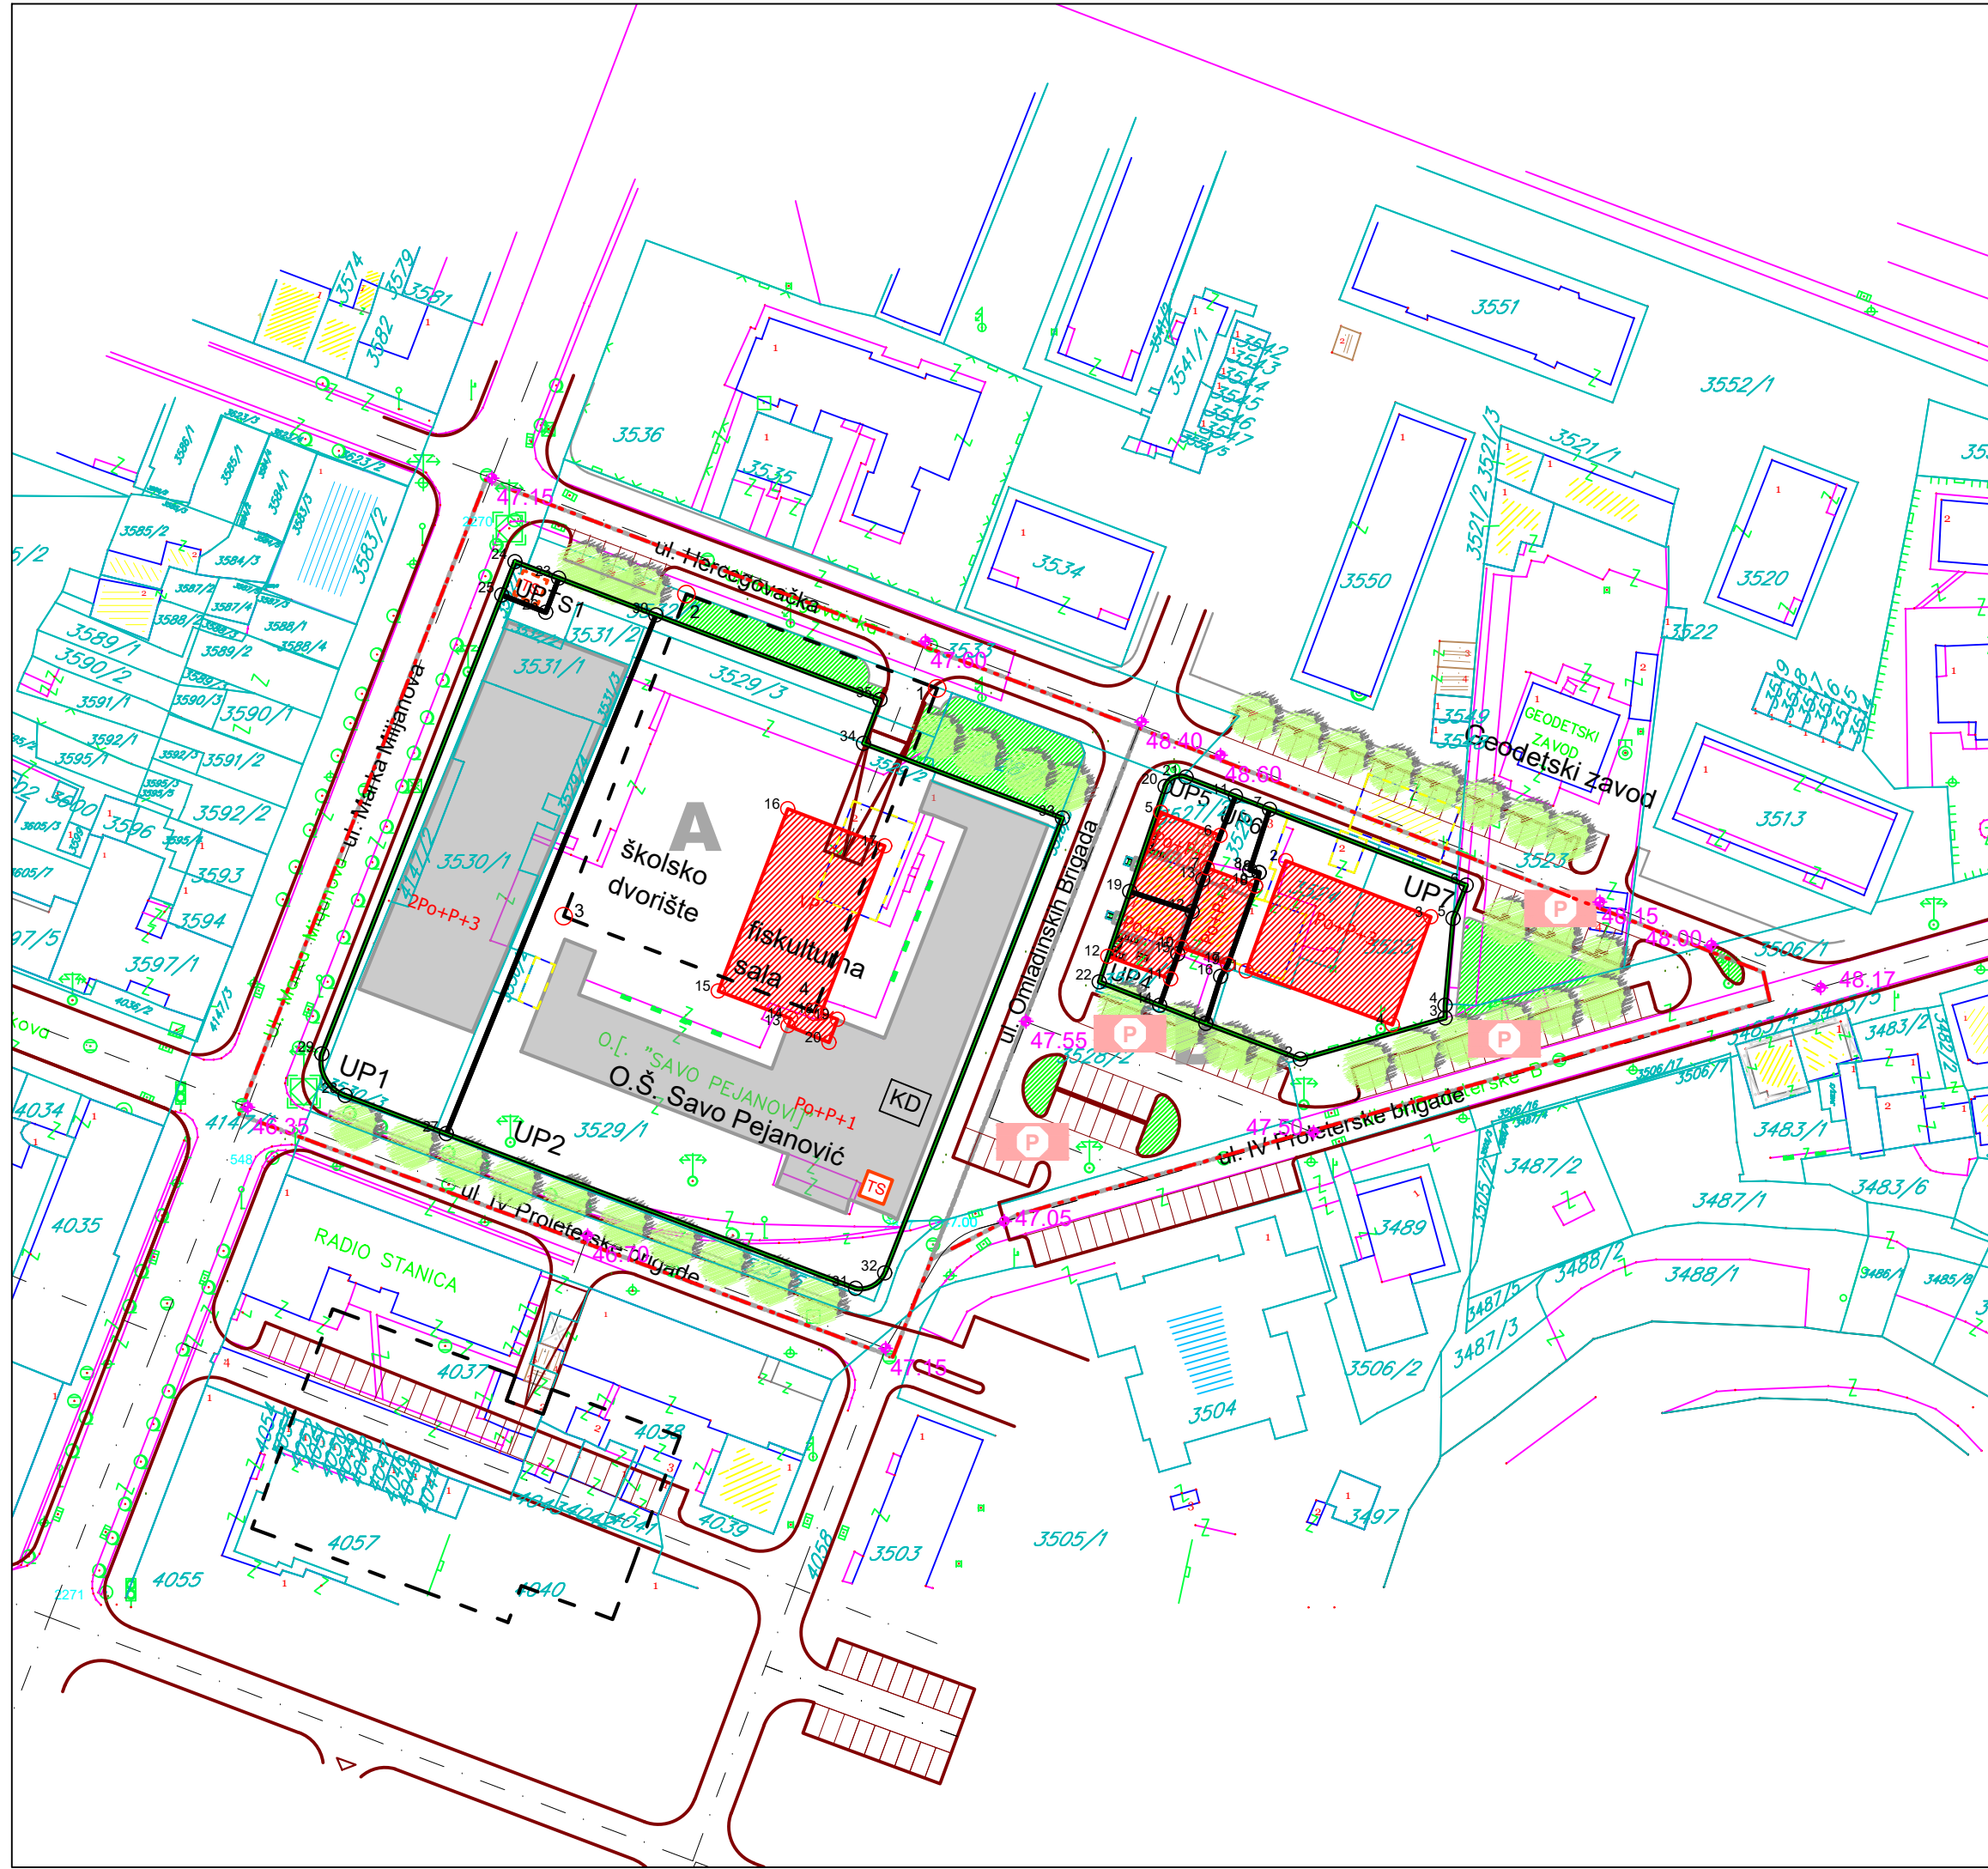

LEGENDA:

- GRANICA ZAHVATA PLANA
- GRANICA I BROJ KATASTARSKE PARCELE
- POSTOJEĆI OBJEKTI KOJI SE ZADRŽAVAJU
- POSTOJEĆI OBJEKTI KOJI SE UKLANJAJU RADI IZGRADNJE NOVIH
- POSTOJEĆI OBJEKTI KOJI SE UKLANJAJU
- GRANICA BLOKA
- OZNAKA BLOKA
- GRANICA URBANISTIČKE PARCELE
- OZNAKA URBANISTIČKE PARCELE
- TAČKA SA KOORDINATOM URBANISTIČKE PARCELE
- GRAĐEVINSKA LINIJA GL1
- ZONA ZA IZGRADNJU
- TAČKA SA KOORDINATOM GRAĐEVINSKE LINIJE
- REGULACIONA LINIJA
- PEJZAŽNO UREĐENJE JAVNE NAMJENE
- ELEKTROENERGETSKA INFRASTRUKTURA
- KULTURNO DOBRO
- DRVORED
- SAOBRAĆAJNA INFRASTRUKTURA
- IVIČNJAK SAOBRAĆAJNICE
- OSOVINA SAOBRAĆAJNICE
- TROTOAR
- PJEŠAČKE POVRŠINE
- VISINSKE KOTE SAOBRAĆAJNICE
- PODZEMNA GARAŽA - UP7
- PARKING

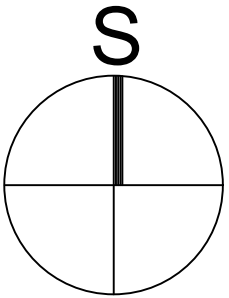

Izmjene i dopune Urbanističkog projekta
Drač - Vatrogasni dom - Zona A

NACRT PLANA

godina izrade plana:	2025.god.	obrađivač plana:	MINISTARSTVO PROSTORNOG PLANIRANJA, URBANIZMA I DRŽAVNE IMOVINE	odluka o izradi plana:	br. 10-332/24-7333/2 Podgorica, 26.12.2024. VLADA VRNE GORE Predsjednik Mr Miloško Spajić, s.r.
razmjera:	1:1000	naziv grafičkog priloga:	Plan parcelacije, regulacije i nivelacije	broj grafičkog priloga:	7.