

LEGENDA:


- GRANICA ZAHVATA PLANA
GRANICA I BROJ KATASTARSKE PARCELE
POSTOJEĆI OBJEKTI
GRANICA BLOKA
OZNAKA BLOKA
GRANICA URBANISTIČKE PARCELE
OZNAKA URBANISTIČKE PARCELE

SAOBRAĆAJNA INFRASTRUKTURA

- IVIČNJAK SAOBRAĆAJNICE
OSOVINA SAOBRAĆAJNICE
TROTOAR
PJEŠAČKE POVRŠINE
VISINSKE KOTE SAOBRAĆAJNICE
PODZEMNA GARAŽA - UP7
PARKING


A1 6604661.11 4700339.52
A2 6604610.10 4700262.89
A3 6604636.21 4700252.76
A4 6604624.46 4700222.46
A5 6604628.96 4700214.87

A1 6604716.71 4700348.56
A2 6604670.81 4700365.91
A3 6604618.43 4700385.71
A4 6604604.83 4700350.71
A5 6604702.73 4700311.82
A6 6604698.21 4700299.69
A7 6604686.99 4700269.64
A8 6604687.46 4700269.46
A9 6604587.90 4700307.14
A10 6604650.02 4700174.02
A11 6604618.33 4700185.80
A12 6604550.55 4700211.00
A13 6604611.77 4700221.54
A14 6604596.38 4700227.51
A15 6604562.12 4700240.79
A16 6604584.25 4700198.47

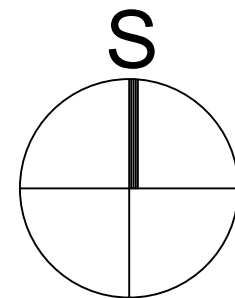

DUP Drač - Vatrogasni dom

NACRT PLANA

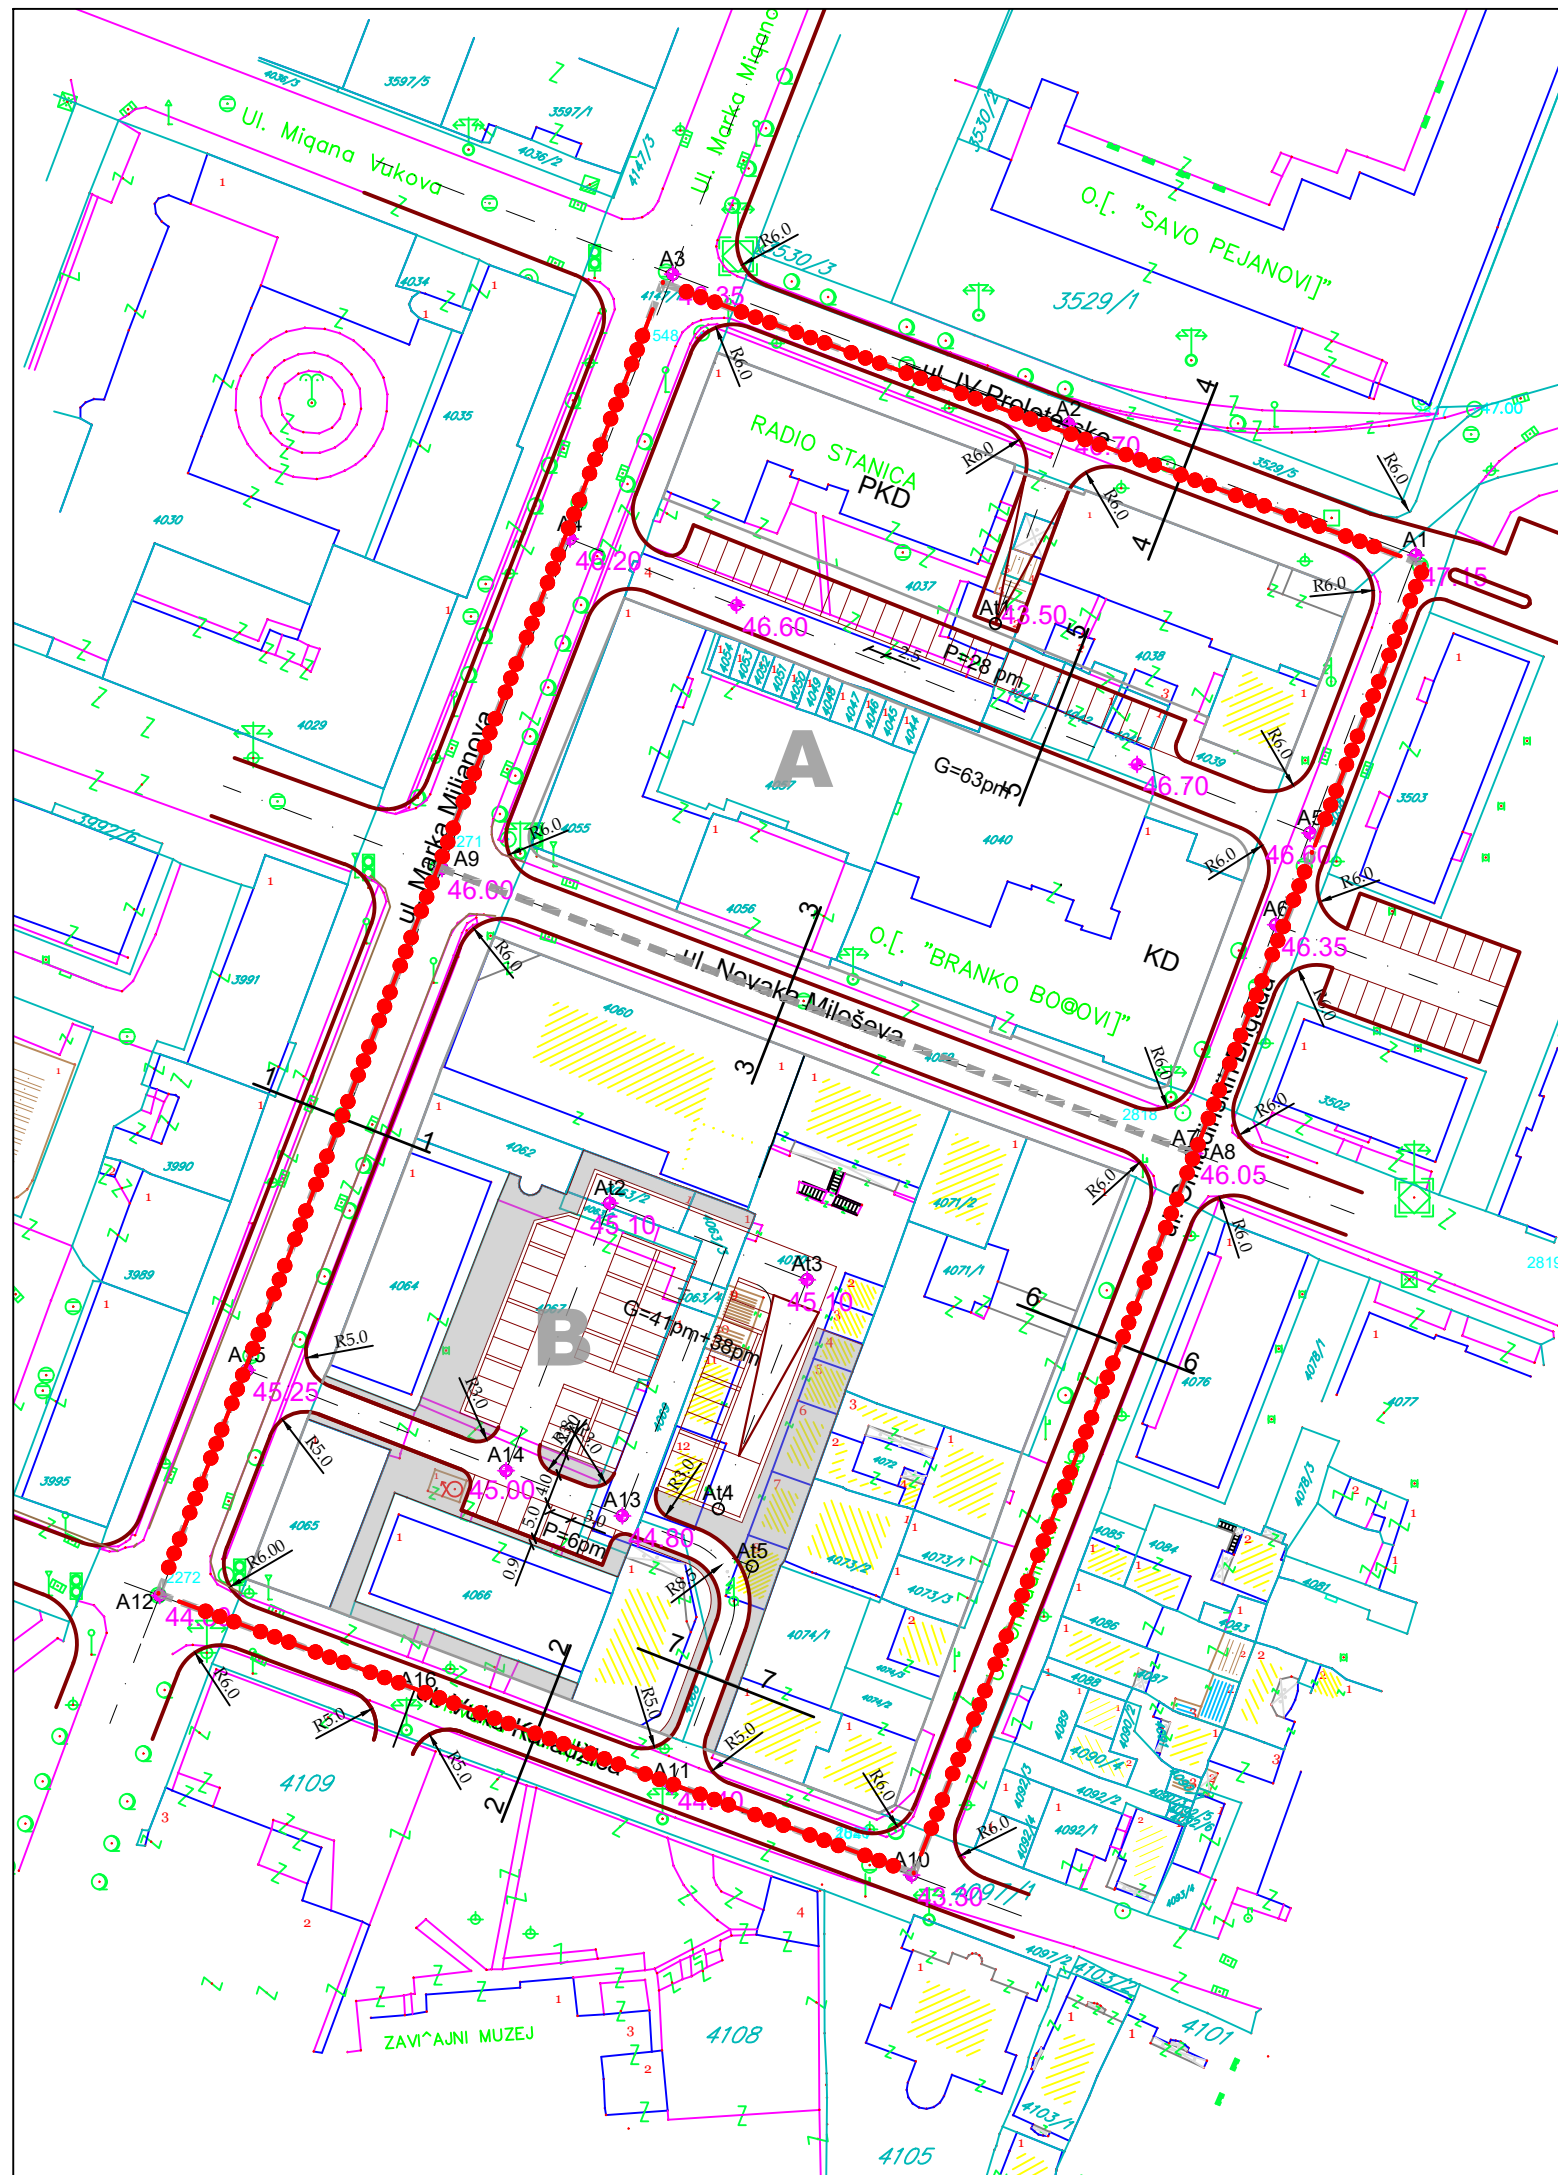

POPREČNI PRESJECI

Presjek 1 - 1

promjenljivo
4.00-5.00 12.00 3.25-3.75

Presjek 2 - 2

3.00 6.00 3.00

Presjek 3 - 3

3.00 6.00 2.75

Presjek 4 - 4

4.40 6.00 3.35

Presjek 5 - 5

1.40 5.50 5.00 1.60

Presjek 6 - 6

promjenljivo
2.50-4.00 6.00 promjenljivo

Presjek 7 - 7

1.25 4.00 1.75

MINISTARSTVO PROSTORNOG
PLANIRANJA, URBANIZMA I DRŽAVNE IMOVINE

Ksenija Vukmanović, dipl.inž.arh.

Plan saobraćajne infrastrukture

odluka o izradi plana:
br. 10-332/24-6628/2
Podgorica, 28.11.2024.
VLADA VRNE GORE
Predsjednik
Mr Milojko Spajić, s.r.

broj grafičkog
priloga:
7.