


Poprečni presjeci:

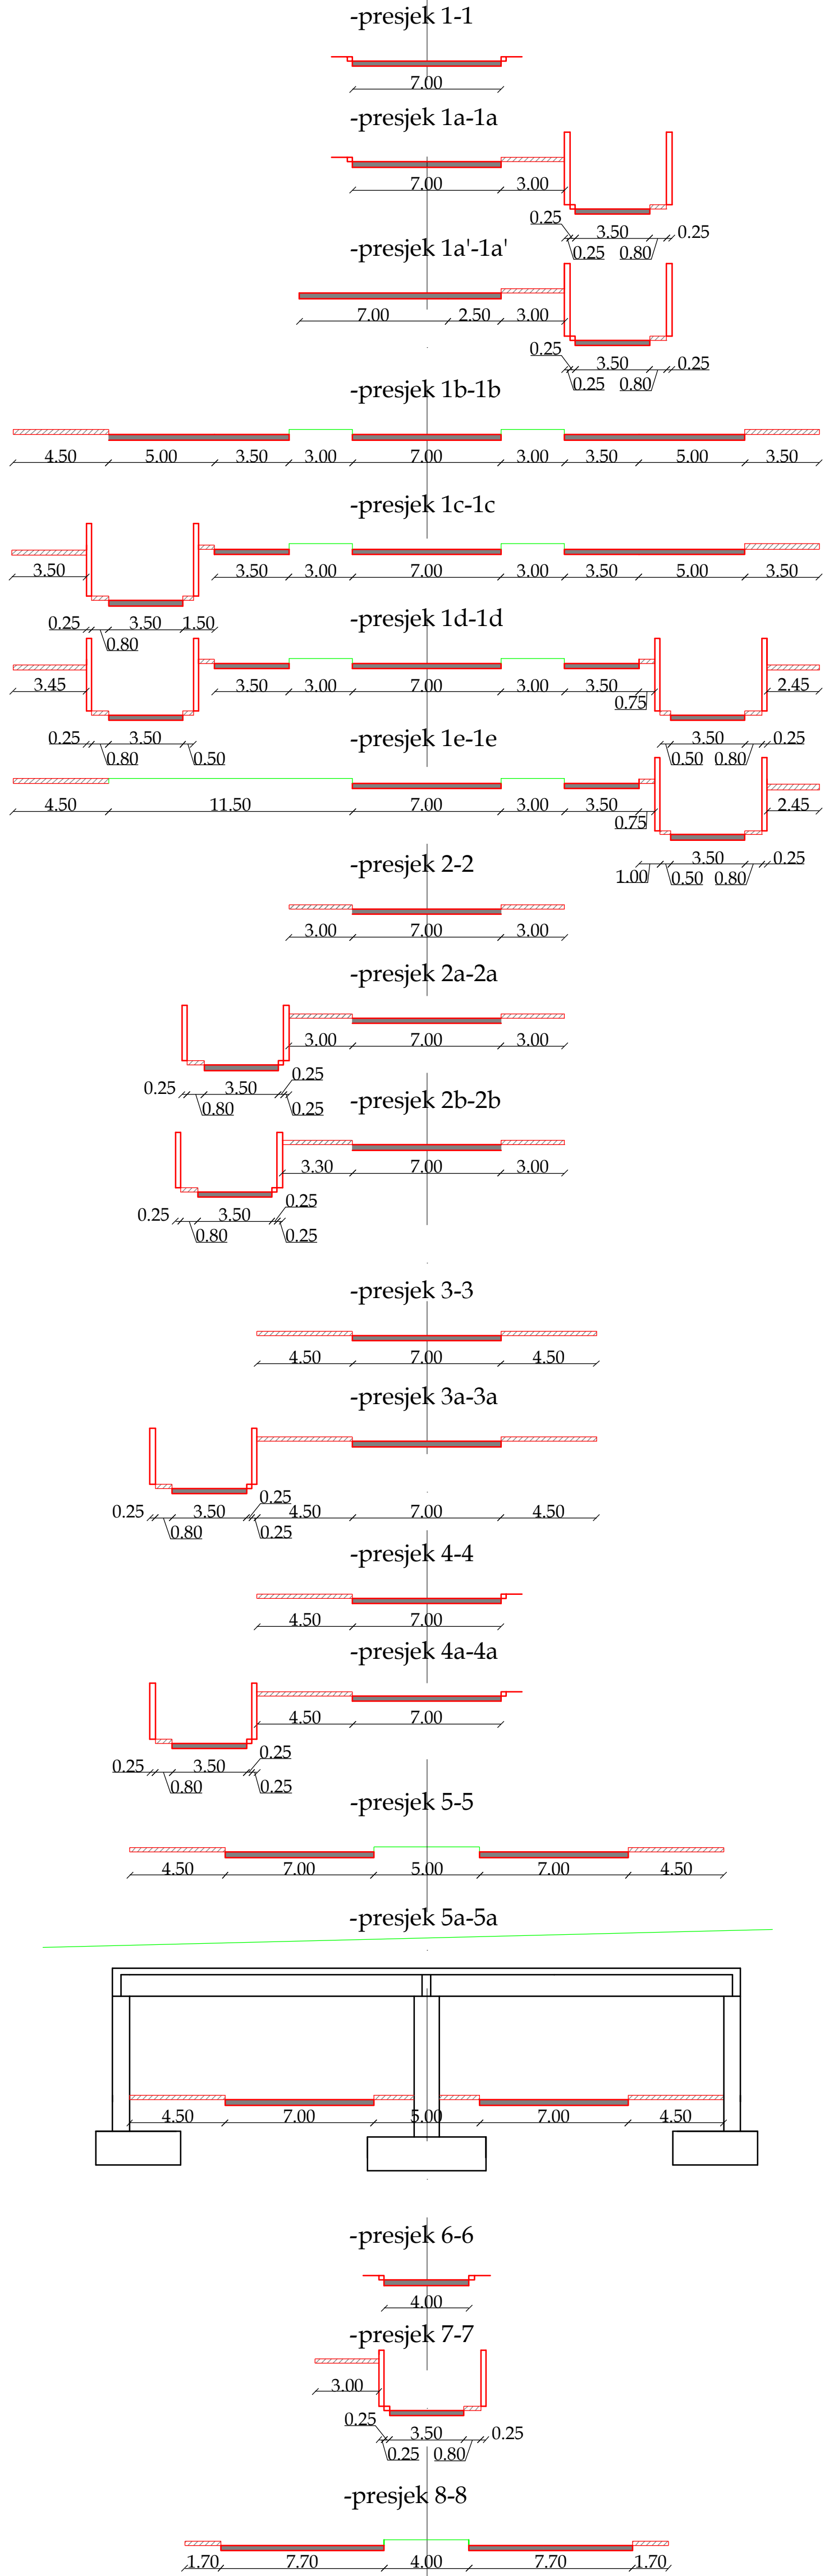

LEGENDA

- GRANICA URBANISTIČKOG PROJEKTA
- GRANICA URBANISTIČKE PARCELE
- GRADEVINSKA LINIJA
- UP 1 BROJ URBANISTIČKE PARCELE
- P+1 SPRATNOST

DETALJNA NAMJENA POVRŠINA

- POVRŠINE ZA PEJZAŽNO UREĐENJE - POVRŠINE JAVNE NAMJENE
- POVRŠINE ZA PEJZAŽNO UREĐENJE - POVRŠINE ZA SPECIJALNE NAMJENE
- POVRŠINE SAOBRAĆAJNE INFRASTRUKTURE - ŽELEznički SAOBRAĆAJ

SAOBRAĆAJ

- IVČNIK
- OSA SAOBRAĆAJNICE
- TROTTOAR

Koordinate tačka A	Koordinate tačka AT	
A1 660349.00 460730.36	A11 660352.26 460730.32	AT12 660352.97 460730.06
A2 660359.11 460730.42	A12 660359.49 460730.38	AT13 660359.49 460730.38

Lokalna Studija Lokacije  
CENTRAL BUSINESS DISTRICT  
u glavnom gradu - Podgorica

NACRT

godina izrade plana	2025. god.	razmjera:	1:1000
odobravatelj plana	MINISTARSTVO PROSTORNOG PLANIRANJA, URBANIZMA I DRŽAVNE IMOVINE	autorizacija izrade plana	Dragana Mihić Tešanović, dipl.inž.arh.
naslov grafičkog priloga	PLAN SAOBRAĆAJNE INFRASTRUKTURE	izvršio grafičkog priloga	