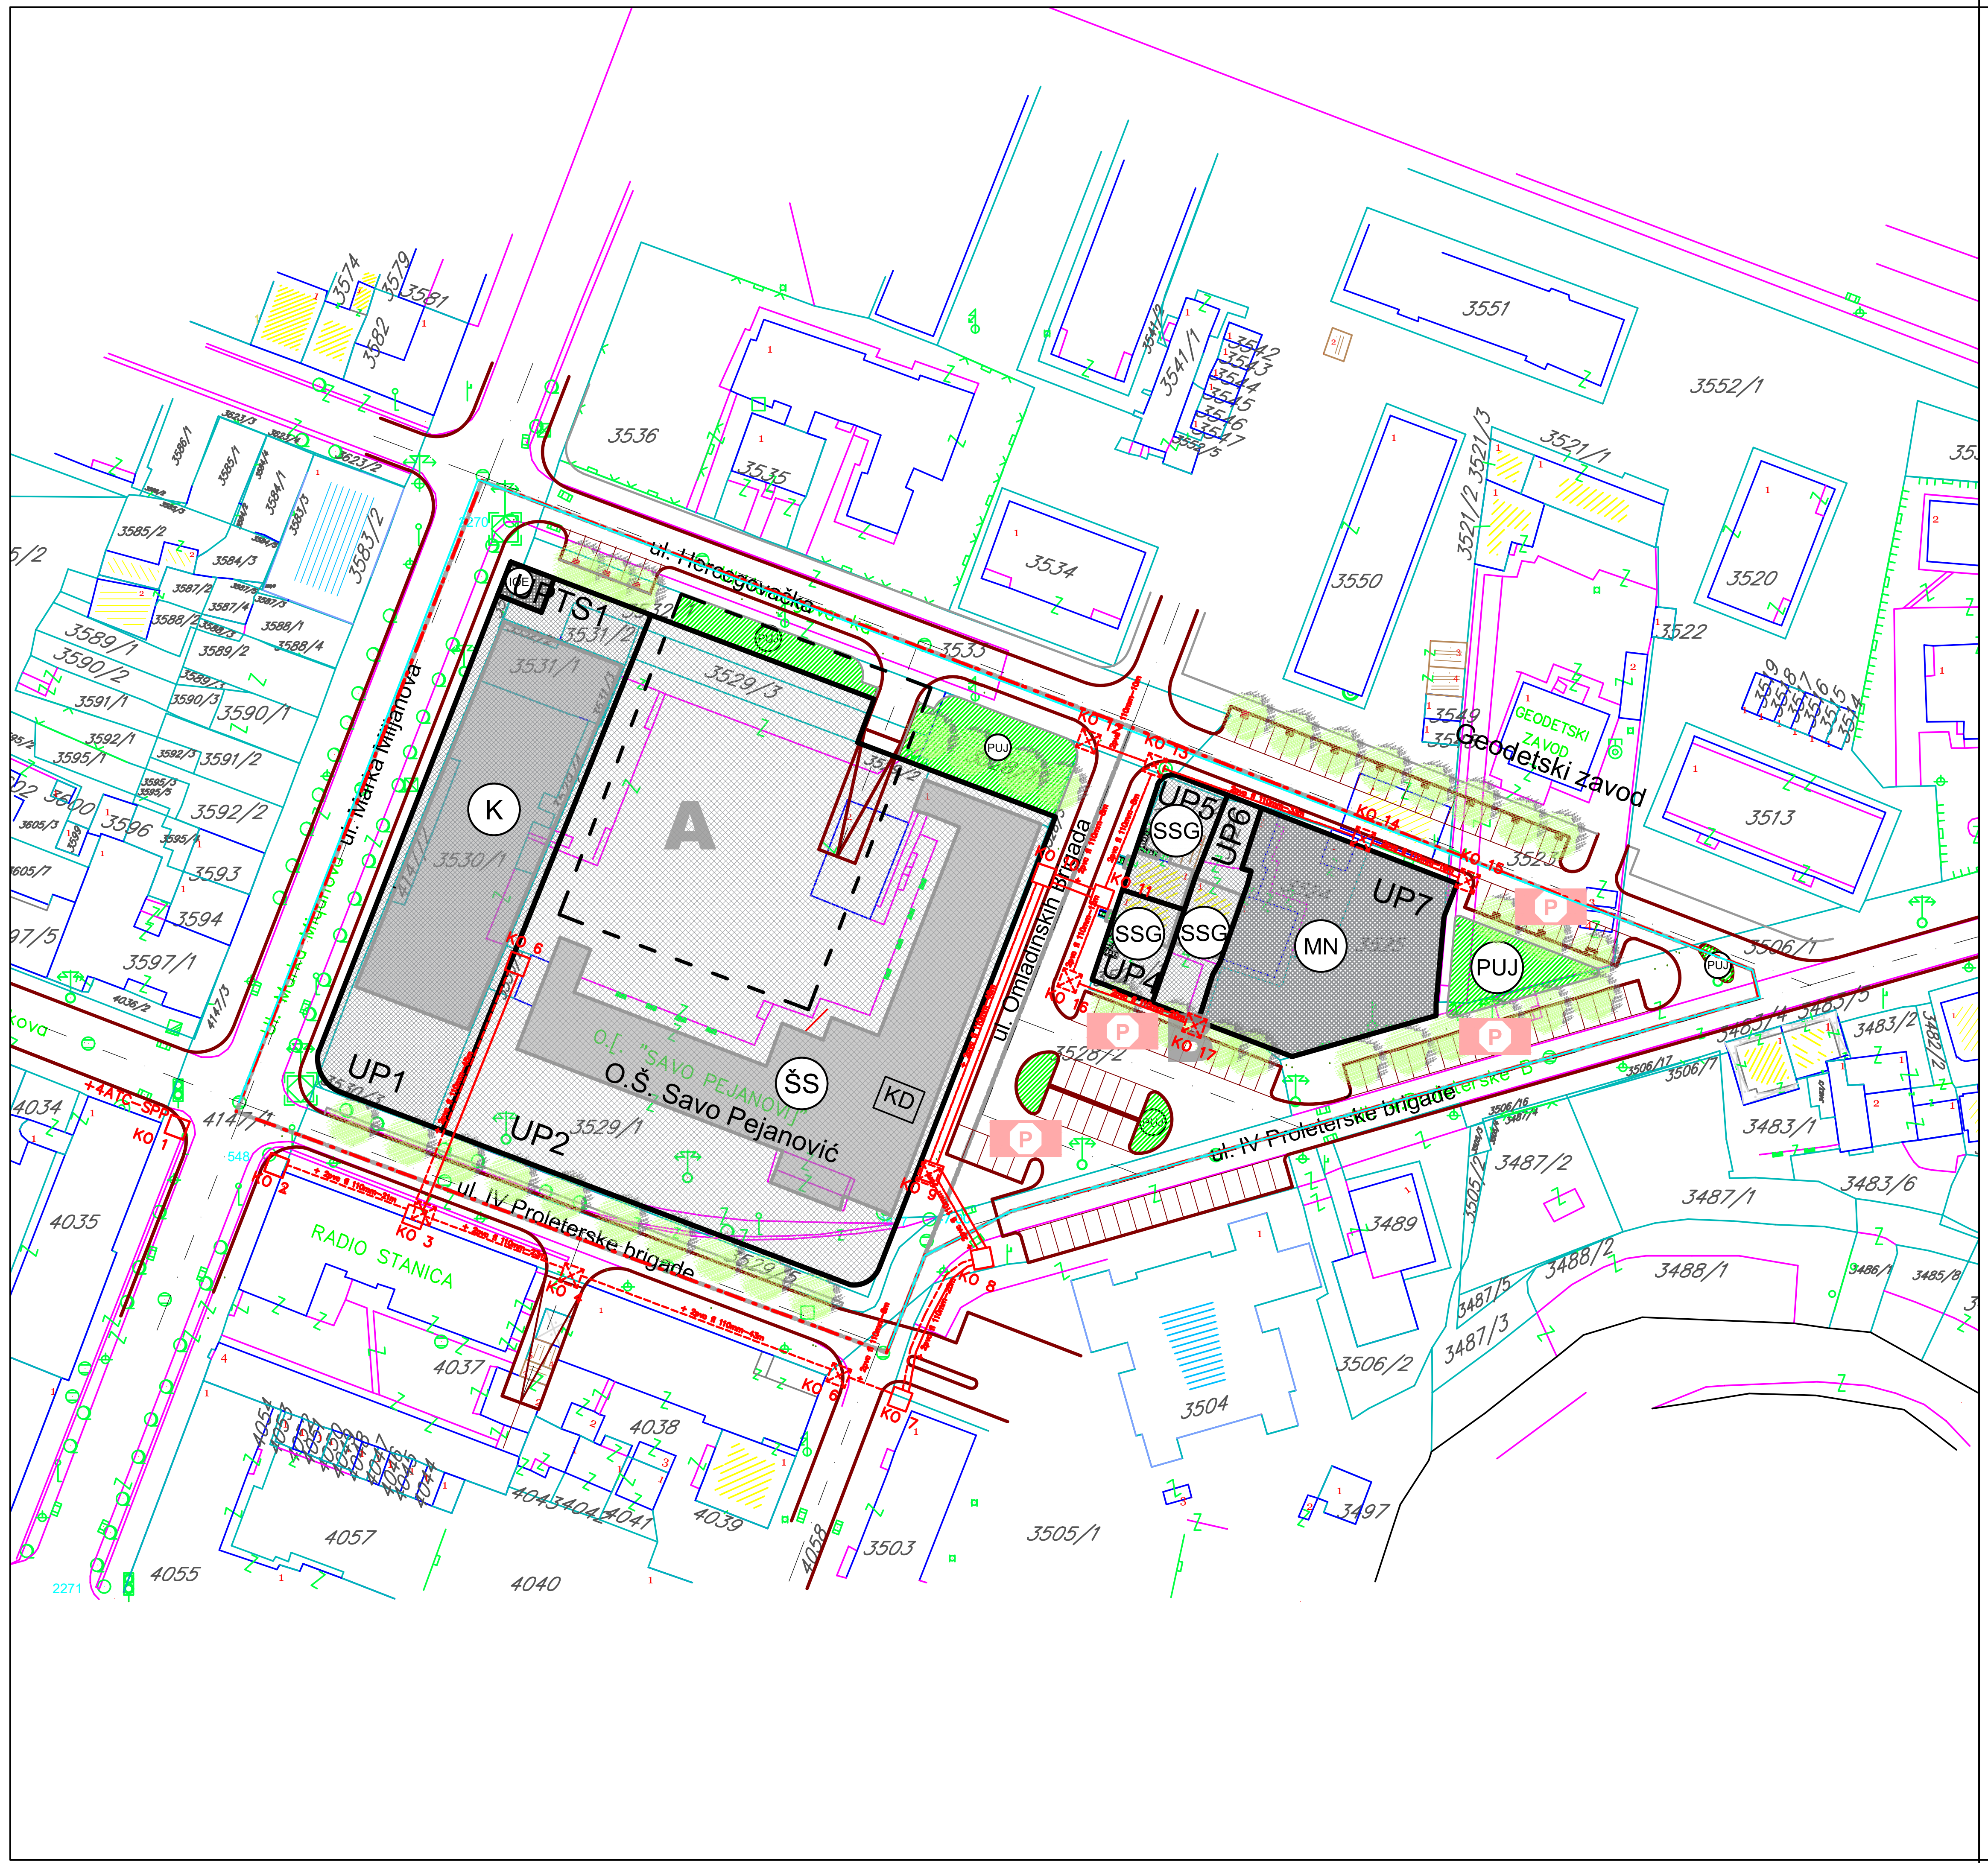

LEGENDA:

GRANICA ZAHVATA PLANA

4057 GRANICA I BROJ KATASTARSKE PARCELE

POSTOJEĆI OBJEKTI

GRANICA BLOKA

A, B OZNAKA BLOKA

GRANICA URBANISTIČKE PARCELE

UP 6 OZNAKA URBANISTIČKE PARCELE

KOMUNIKACIONA INFRASTRUKTURA

POSTOJECA TK KANALIZACIJA

PLANIRANA TK KANALIZACIJA

TK KANALIZACIJA ZA REKONSTRUKCIJU

TK OKNO ZA REKONSTRUKCIJU

S

Izmjene i dopune Urbanističkog projekta

Drač - Vatrogasni dom - Zona A

NACRT PLANA

	obrađivač plana: **MINISTARSTVO PROSTORNOG PLANIRANJA, URBANIZMA I DRŽAVNE IMOVINE**	*odluka o izradi plana:* br. 10-332/24-7333/2 Podgorica, 26.12.2024. VLADA VRNE GORE Predsjednik Mr Milojko Spajić, s.r.
godina izrade plana: 2025.god.	*rukovodilac izrade plana:* **Ksenija Vukmanović,** dipl.inž.arh.	
razmjera: 1:1000	*naziv grafičkog priloga:* **Plan komunikacione infrastrukture**	*broj grafičkog priloga:* **12.**